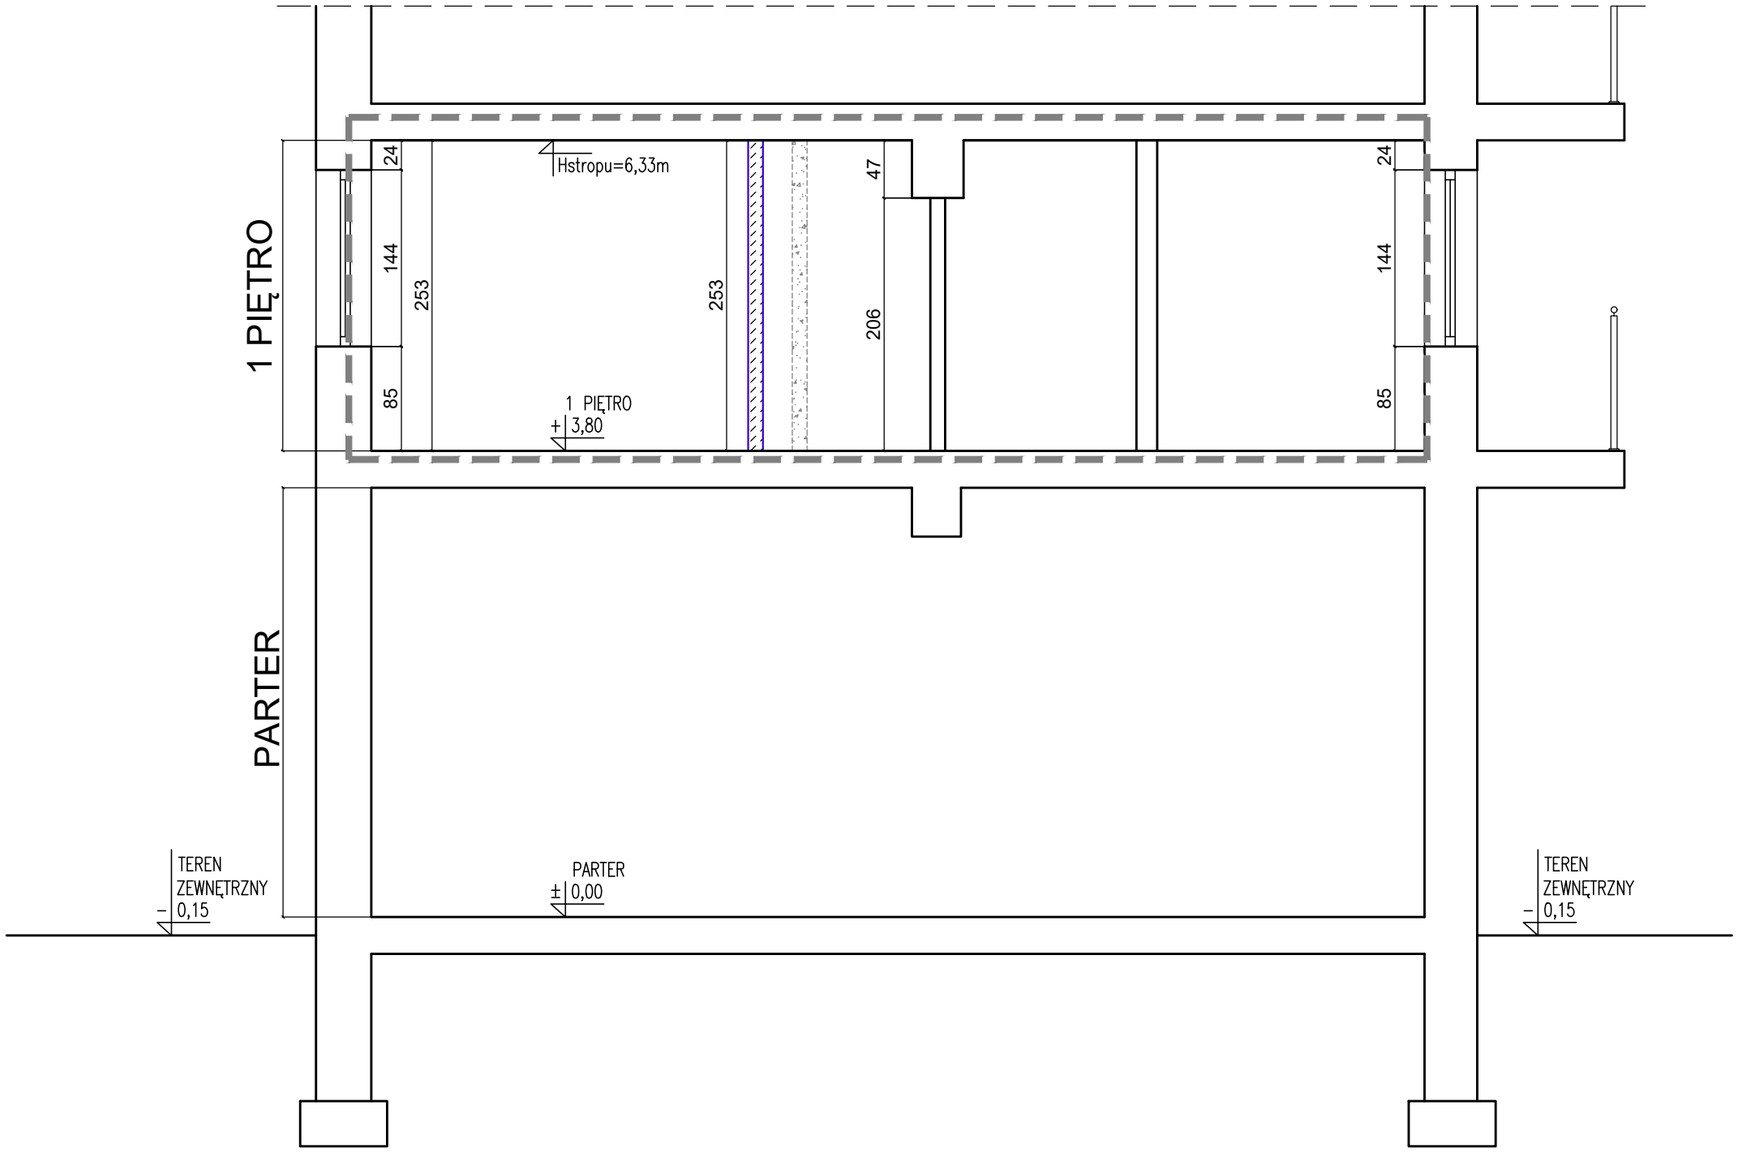


## LEGENDA:

– ZAKRES OPRACOWANIA

– ŚCIANY ISTNIEJĄCE

– ŚCIANY PROJEKTOWANE:
System lekkiej zabudowy, gr. ścianki zgodnie z wymiarami na rysunku
na profilu CW75, poszycie płytami g-k, 2x 12,5mm, wypełnienie wełną mineralną gr.100 mm

– ŚCIANY DO WYBURZENIA
I ELEMENTY DO USUNIĘCIA


ul. Dywizjonu 303 139/209
01-470 Warszawa
tel. 604 583 822, 607 292 604


| | | | | |
|---|---|---|---|---|
| INWESTOR: | Miejski Samodzielny Publiczny Zakład Opieki Zdrowotnej w Kobyłce<br>ul. gen. Franciszka Żymirskiego 2, 05-230 Kobyłka | | | |
| TEMAT:<br>ADRES: | ZMIANA SPOSOBU UŻYTKOWANIA LOKALU MIESZKALNEGO DO FUNKCJI BIUROWO-ADMINISTRACYJNEJ PRZYCHODNI ZDROWIA<br>ul. ks. Franciszka Marmo 20/1, Kobyłka | | | |
| BRANŻA | ARCHITEKTURA | | | |
| STADIUM | PROJEKT BUDOWLANY | | | |
| ZAKRES | PRZEKRÓJ A-A | | DATA: 04.2021r. | SKALA: 1:50 |
| | | NR UPR. | PODPIS: | NR.RYS.: 04 |
| PROJEKTANT: | mgr inż. arch. Alicja Węgrzyn<br>w spec. architektonicznej, bez ograniczeń | MA/035/16 | | |